


Монтаж электроустановочных изделий в конструкции бескаркасной системы ЗИПС при помощи звукоизоляционных подрозетников Ультракустик

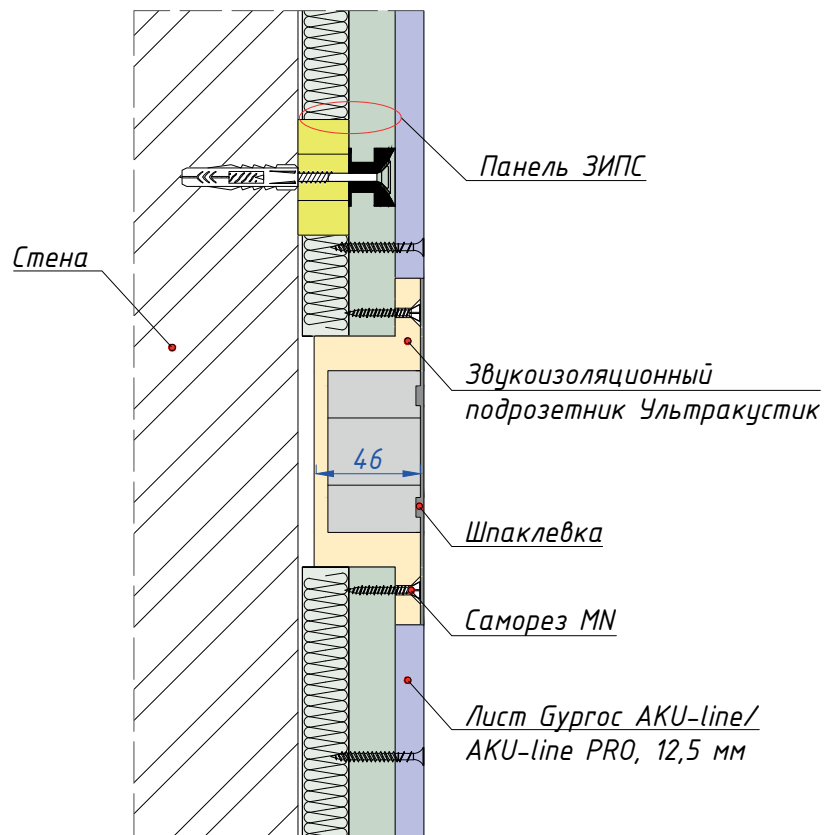

Монтаж электроустановочных изделий в каркасных звукоизоляционных конструкциях при помощи звукоизоляционных подрозетников Ультракустик


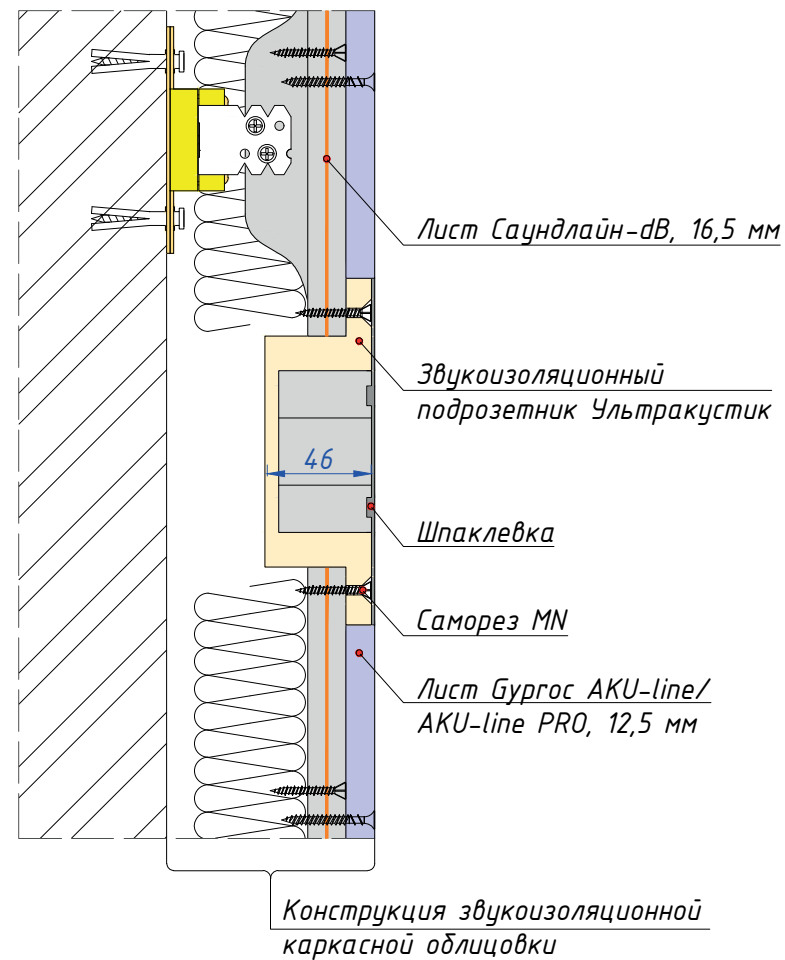


Схема устройства ревизионных люков в каркасных звукоизоляционных конструкциях

Конструкция звукоизоляционного каркасного потолка



В ФОРМАТЕ BIM

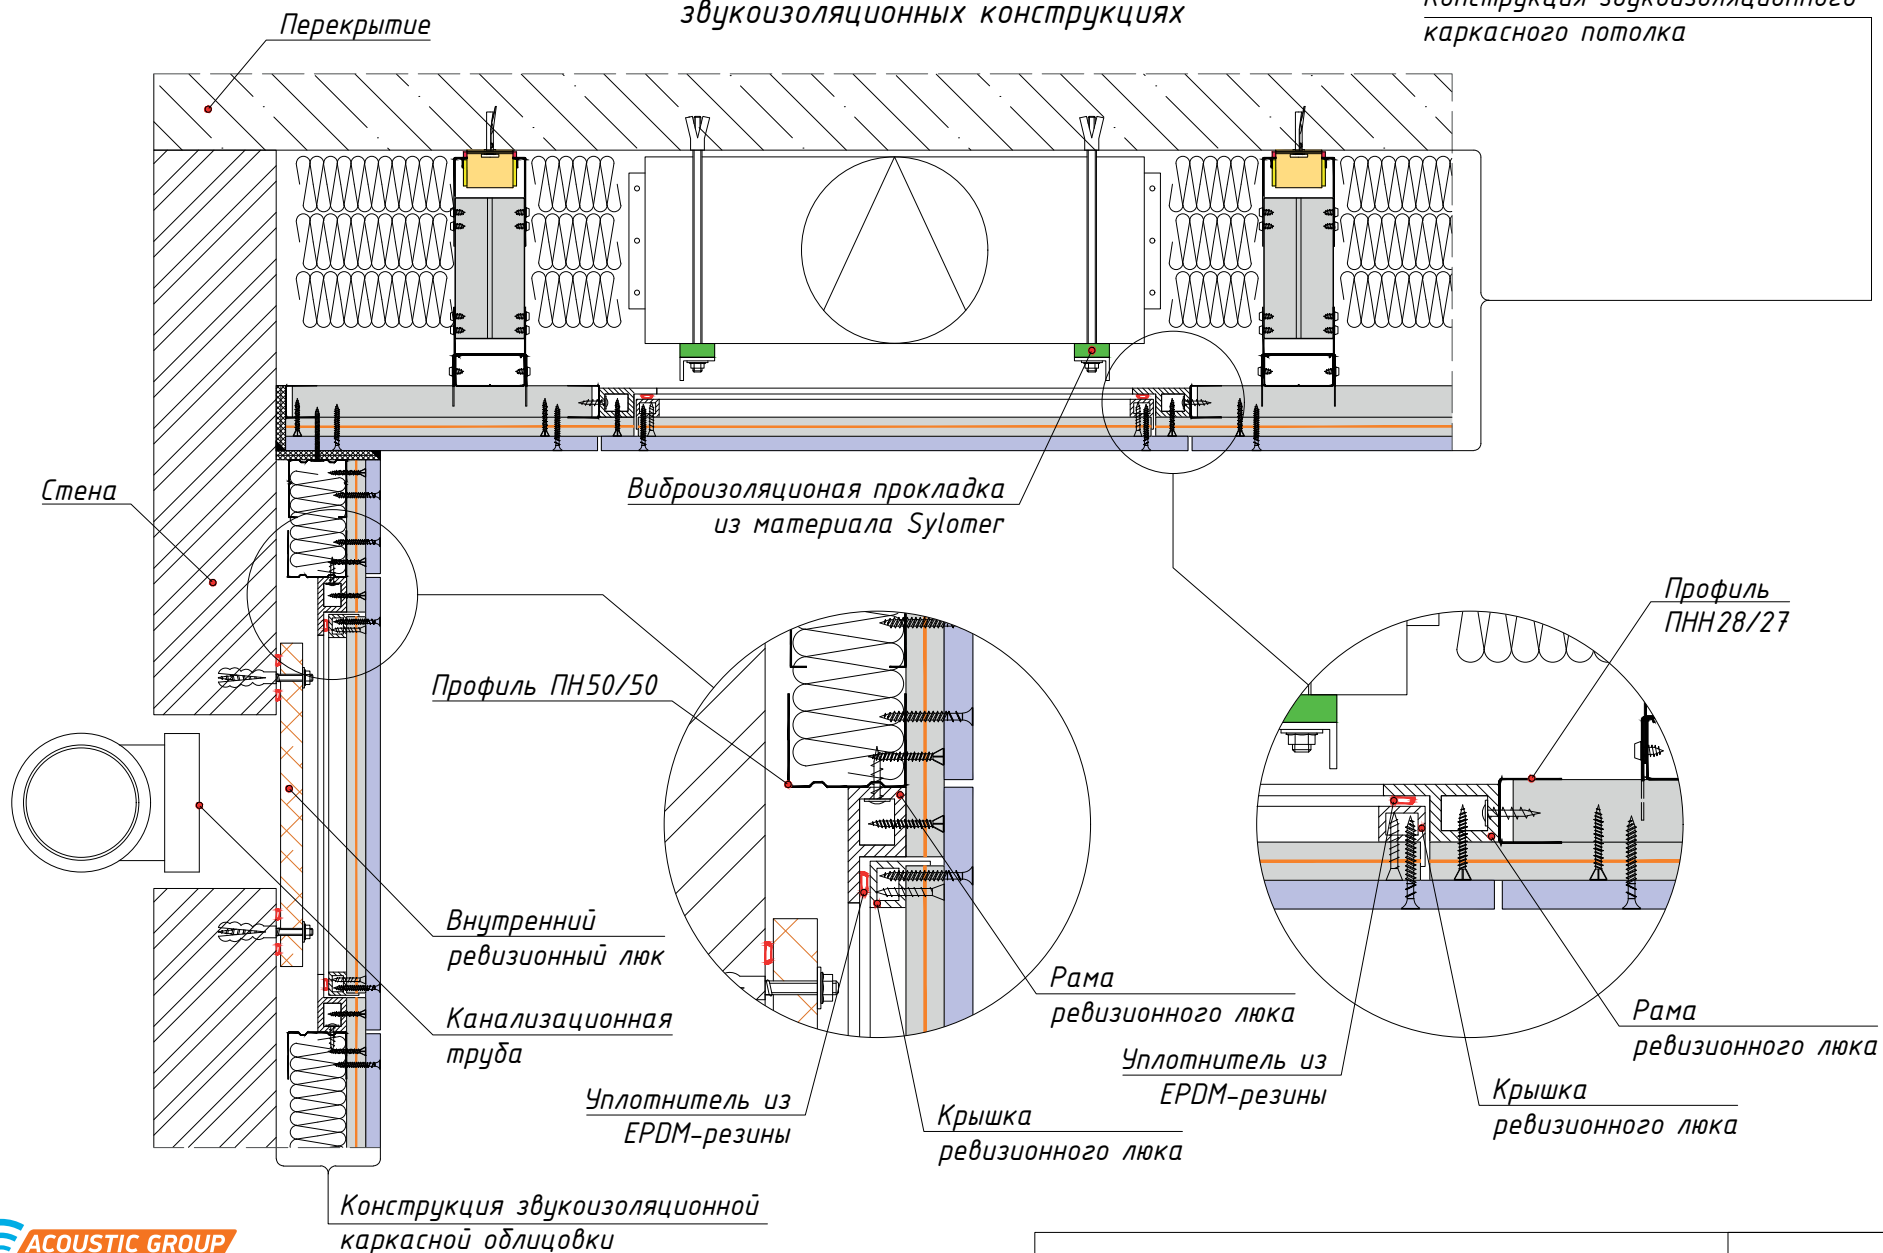

Виброизоляция инженерного оборудования

Лист 8.02